

СОВЕТ ДЕПУТАТОВ МУНИЦИПАЛЬНОГО ОКРУГА СОКОЛЬНИКИ

РЕШЕНИЕ

27 июня 2023 года № 8/9

**О согласовании установки
ограждающих устройств
на придомовой территории
многоквартирного дома по
адресу: город Москва,
ул. Сокольнический вал, дом 38**

В соответствии с пунктом 5 части 2 статьи 1 Закона города Москвы от 11 июля 2012 года № 39 «О наделении органов местного самоуправления муниципальных округов в городе Москве отдельными полномочиями города Москвы», постановлением Правительства Москвы от 02 июля 2013 года № 428-ПП «О Порядке установки ограждений на придомовых территориях в городе Москве», рассмотрев обращение уполномоченного лица и протокол общего собрания собственников помещений в многоквартирном доме об установке ограждающих устройств на придомовой территории многоквартирного дома по адресу: город Москва, ул. Сокольнический вал, д.38, **Совет депутатов муниципального округа Сокольники решил:**

1. Согласовать установку ограждающих устройств (двух шлагбаумов) на придомовой территории многоквартирного дома по адресу: город Москва, ул. Сокольнический вал, дом 38 согласно прилагаемому проекту (приложение).

2. Направить копию настоящего решения в Департамент территориальных органов исполнительной власти города Москвы, в управу района Сокольники города Москвы и лицу, уполномоченному на представление интересов собственников помещений в многоквартирном доме по вопросам, связанным с установкой ограждающих устройств и его демонтажем.

3. Опубликовать настоящее решение в бюллетене «Московский муниципальный вестник» и разместить на официальном сайте муниципального округа Сокольники (<http://www.mu-sokolniki.ru>).


4. Контроль за выполнением настоящего решения возложить на главу муниципального округа Сокольники Коврикову Л.Н.

**Глава муниципального
округа Сокольники**

Л.Н. Коврикова

Приложение
к решению Совета депутатов муниципального
округа Сокольники
от 27 июня 2023 года № 8/9

**Проект размещения ограждающих устройств (двух шлагбаумов) на
придомовой территории многоквартирного дома по адресу: город Москва, ул.
Сокольнический вал, дом 38**


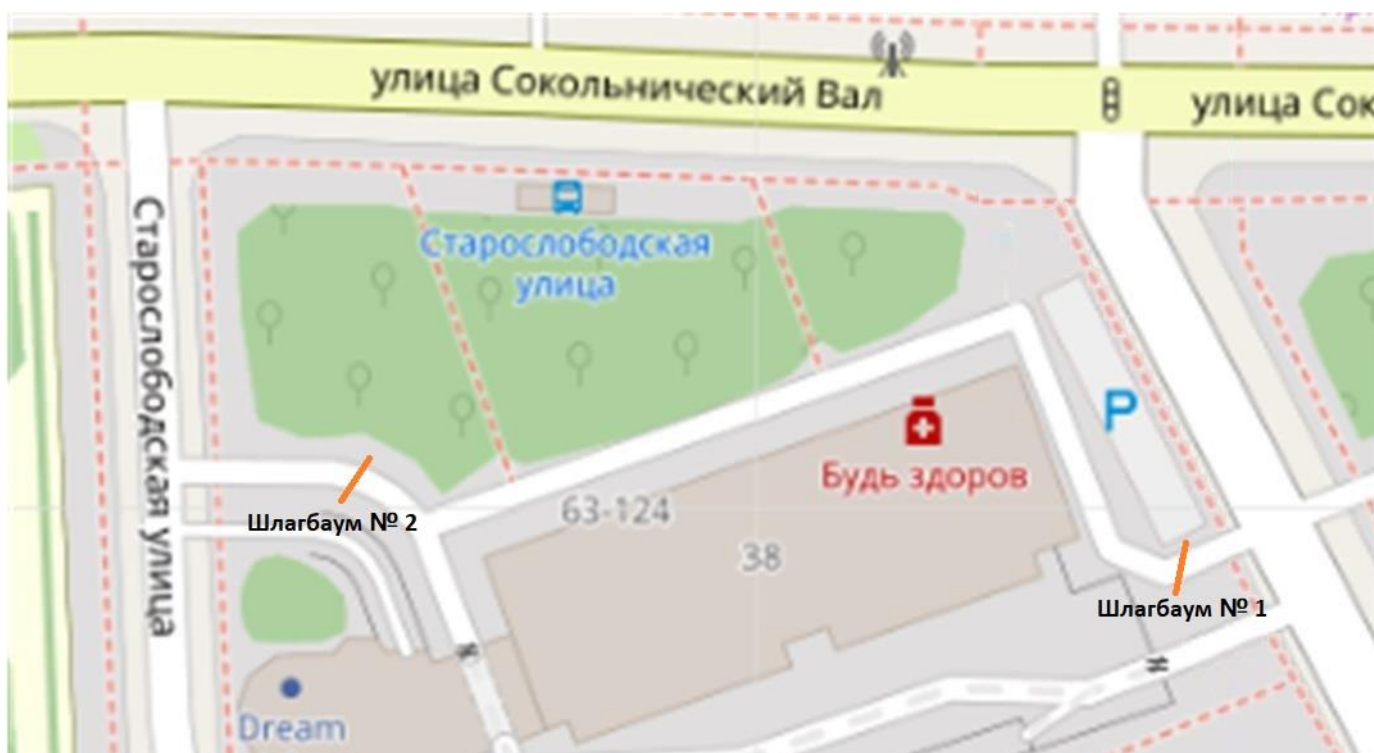


Тип, размер, внешний вид ограждающих устройств (шлагбаумов) (технические характеристики).

Антивандалный шлагбаум откатного типа.

Шлагбаум №1: «Антивандалный» шлагбаум откатного типа с приводом откатных ворот сертифицирован для установки в центральной России. Ширина перекрываемого дорожного полотна – 6,0м; Общая ширина для проезда 6,0м.

- Тумба шлагбаума в комплекте с направляющими роликами: размер 1230х400х1240. Порошковая окраска, стандартный цвет – оранжевый. Оснащена вызывной панелью AV-04AFD для моментальной связи с диспетчером.
- Приемная стойка: труба 80х40х3. Порошковая окраска, стандартный цвет - оранжевый.
- Стрела для проезда 6000мм: горизонтальные связи – 60х40х2, вертикальные – 40х40х1.5. Порошковая окраска, стандартный цвет – оранжевый
- ROA8 Зубчатая рейка M4 30х8х1000мм оцинкованная, винтами и шайбами

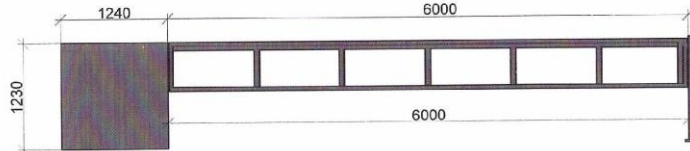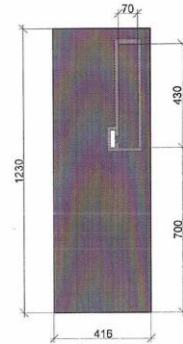

КОПИЯ ВЕРНА
ДЕГТЯРЕВА О.Л.





						г. Москва, ул.Сокольнический вал, д.38			
Изм.	Кол. уч.	Лист	№ док.	Подпись	Дата	Проект размещения ограждающих устройств (шлагбаумов) на придомовой территории	Стадия	Лист	Листов
Директор				Салихов	02.05.	Приложение №2 Технические характеристики оборудования. Шлагбаум №1			
Разраб.				Власова	02.05.				
						СТОЯНКА 24			

Антивандалный шлагбаум откатного типа.

Шлагбаум №2: «Антивандалный» шлагбаум откатного типа с приводом откатных ворот сертифицирован для установки в центральной России. Ширина перекрываемого дорожного полотна – 4,5м; предусмотрен беспрепятственный проход для пешеходов шириной не менее 1,5м. Общая ширина для проезда 6,0м.

- Тумба шлагбаума в комплекте с направляющими роликами: размер 1230х400х1240. Порошковая окраска, стандартный цвет – оранжевый. Оснащена вызывной панелью AV-04AFD для моментальной связи с диспетчером.
- Приемная стойка: труба 80х40х3. Порошковая окраска, стандартный цвет - оранжевый.
- Стрела для проезда 4500мм: горизонтальные связи – 60х40х2, вертикальные – 40х40х1.5. Порошковая окраска, стандартный цвет – оранжевый
- ROA8 Зубчатая рейка M4 30х8х1000мм оцинкованная, винтами и шайбами

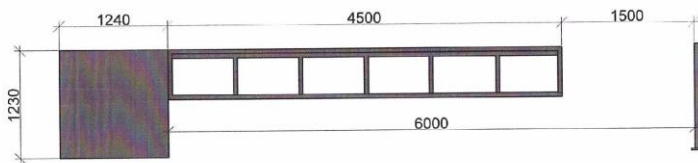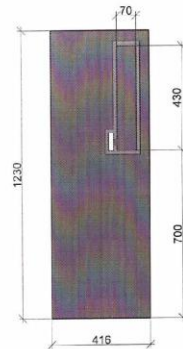

КОПИЯ ВЕРНА
ДЕГТЯРЕВА О.Л.



						г. Москва, ул.Сокольнический вал, д.38			
Изм.	Кол. уч.	Лист	№ док.	Подпись	Дата	Проект размещения ограждающих устройств (шлагбаумов) на придомовой территории	Стадия	Лист	Листов
Директор				Салихов	02.05.	Приложение №2 Технические характеристики оборудования. Шлагбаум №2			
Разраб.				Власова	02.05.				
						СТОЯНКА 24			