

СОВЕТ ДЕПУТАТОВ
муниципального округа
Внуково

РЕШЕНИЕ

12 ноября 2020 года № 9/1

О согласовании установки ограждающих устройств на придомовой территории по адресам: г. Москва, ул. Спортивная, д.2/11, 4, 6/18

Рассмотрев решение общего собрания собственников помещений в домах по ул. Спортивная, д.2/11, 4, 6/18 и проект размещения ограждающих устройств на придомовой территории по адресам: г. Москва, ул. Спортивная, д.2/11, 4, 6/18, в соответствии с пунктом 5 части 2 статьи 1 Закона города Москвы от 11 июля 2012 года № 39 «О наделении органов местного самоуправления муниципальных округов в городе Москве отдельными полномочиями города Москвы», Постановлением Правительства Москвы от 02 июля 2013 года № 428-ПП «О порядке установки ограждений на придомовых территориях в городе Москве», **Совет депутатов муниципального округа Внуково решил:**

1. Согласовать установку ограждающих устройств (2 автоматических шлагбаума) на придомовой территории по адресам: г. Москва, ул. Спортивная, д.2/11, 4, 6/18, согласно прилагаемой схеме (приложение).

2. Направить настоящее решение уполномоченному собственниками лицу, в Департамент территориальных органов исполнительной власти города Москвы, управу района Внуково города Москвы.

3. Опубликовать настоящее решение в бюллетене "Московский муниципальный вестник" и на сайте муниципального округа Внуково (<http://www.munvnukovo.ru/>).

4. Настоящее решение вступает в силу со дня его принятия.

5. Контроль за исполнением настоящего решения возложить на главу муниципального округа Внуково Рогова В.И.

**Глава муниципального
округа Внуково**

В.И.Рогов

Приложение к решению Совета депутатов
муниципального округа Внуково
от 12 ноября 2020 года № 9/1

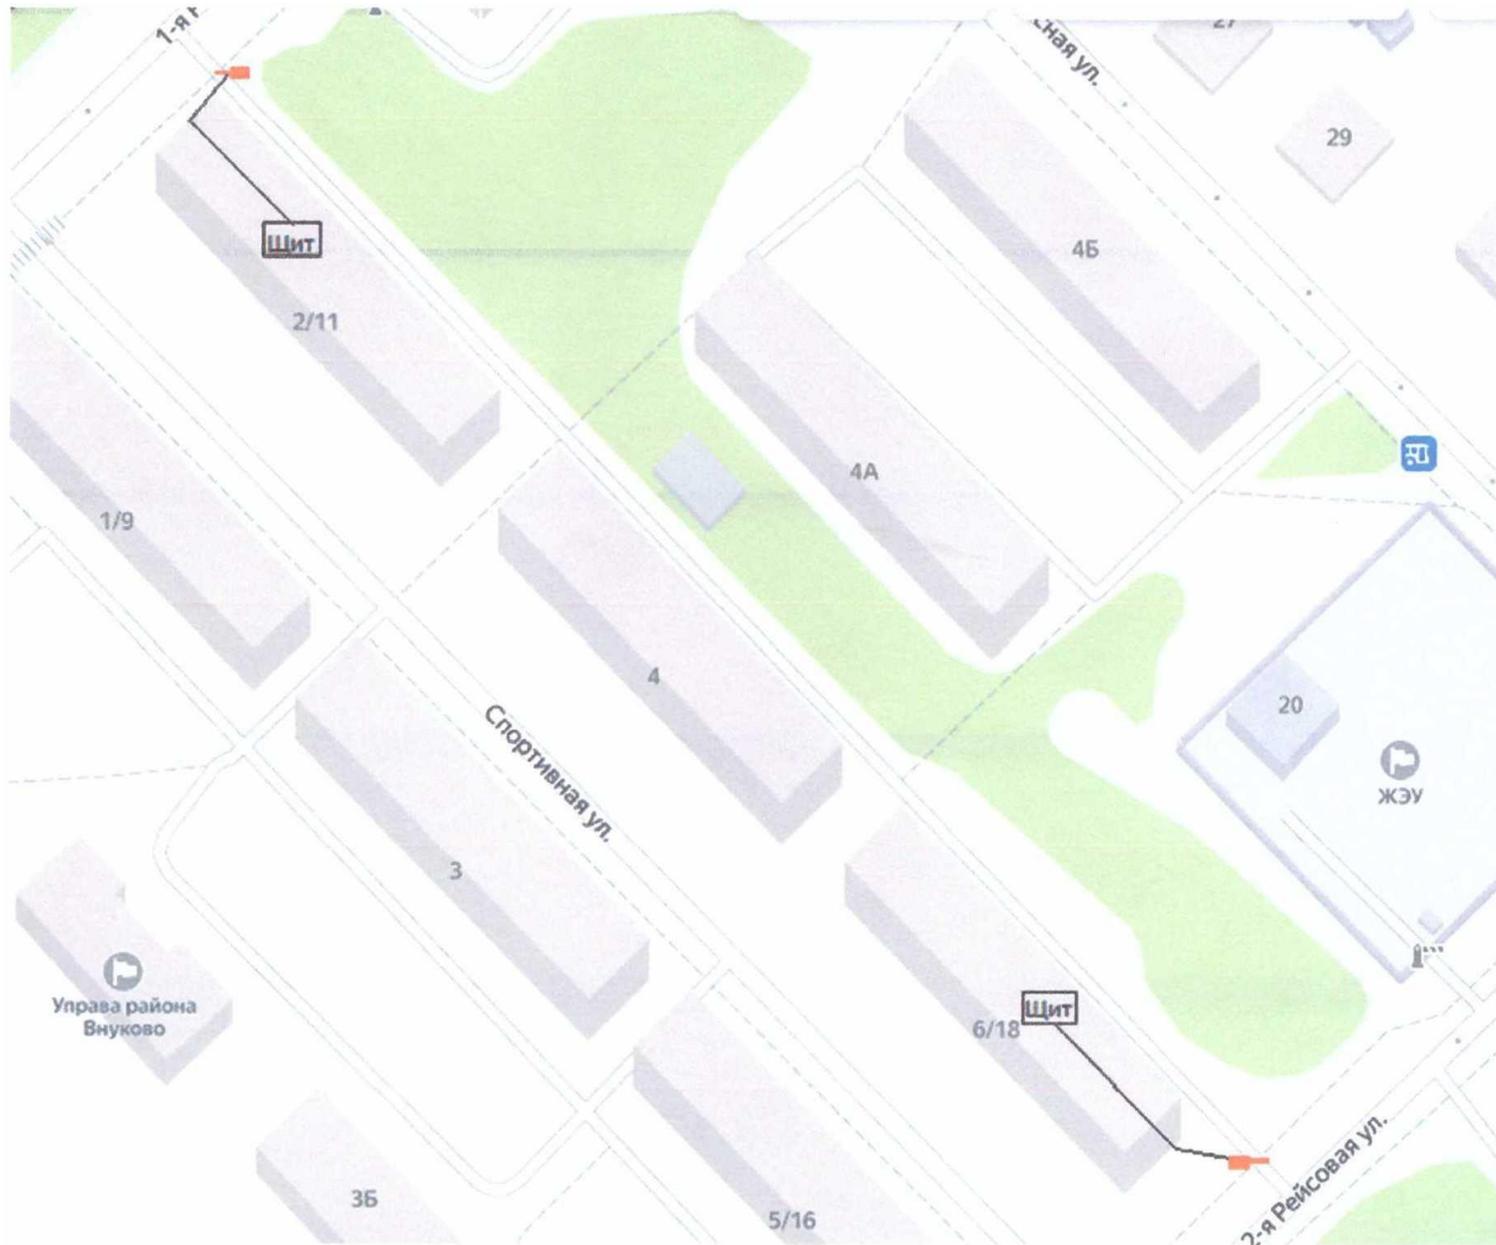


Рис. 1 Схема размещения шлагбаумов