

**СОВЕТ ДЕПУТАТОВ
МУНИЦИПАЛЬНОГО ОКРУГА БЕСКУДНИКОВСКИЙ**

РЕШЕНИЕ

18.11.2021г. № 50/1

О согласовании установки ограждающих устройств на придомовой территории многоквартирных домов по адресам: г. Москва, Дмитровское шоссе, д.64, корп.4 и корп.5

В соответствии с пунктом 5 части 2 статьи 1 Закона города Москвы от 11 июля 2012 года № 39 «О наделении органов местного самоуправления муниципальных округов в городе Москве отдельными полномочиями города Москвы», постановлением Правительства Москвы от 2 июля 2013 года № 428-ПП «О Порядке установки ограждений на придомовых территориях в городе Москве», рассмотрев заявление уполномоченного лица и протоколы общего собрания собственников помещений в многоквартирных домах об установке 4-х ограждающих устройств на придомовой территории многоквартирных домов по адресам: г. Москва, Дмитровское шоссе, д.64, корп.4 и корп.5 Совет депутатов муниципального округа Бескудниковский решил:

1. Согласовать установку 4-х ограждающих устройств на придомовой территории многоквартирных домов по адресам: г. Москва, Дмитровское шоссе, д.64, корп.4 и корп.5 согласно прилагаемому проекту (приложение).

2. Направить копию настоящего решения в Департамент территориальных органов исполнительной власти города Москвы, в управу Бескудниковского района города Москвы и лицу, уполномоченному на представление интересов собственников помещений в многоквартирных домах по вопросам, связанным с установкой ограждающего устройства и его демонтажем.


3. Опубликовать настоящее решение в бюллетене «Московский муниципальный вестник» и разместить на официальном сайте муниципального округа Бескудниковский www.mobesk.ru.

4. Контроль выполнения настоящего решения возложить на главу муниципального округа Бескудниковский Кузнецова Алексея Анатольевича.

**Глава муниципального округа
Бескудниковский**

А.А. Кузнецов

**Проект размещения 4-х ограждающих устройств на придомовой территории многоквартирных домов
по адресу: г. Москва, Дмитровское шоссе, д.64, корп.4 и корп.5**
(шлагбаумы откатные, антивандальные, автоматические, с электромеханическим приводом движения стрелы,
длина стрелы 4000мм, высота стрелы 1250мм)

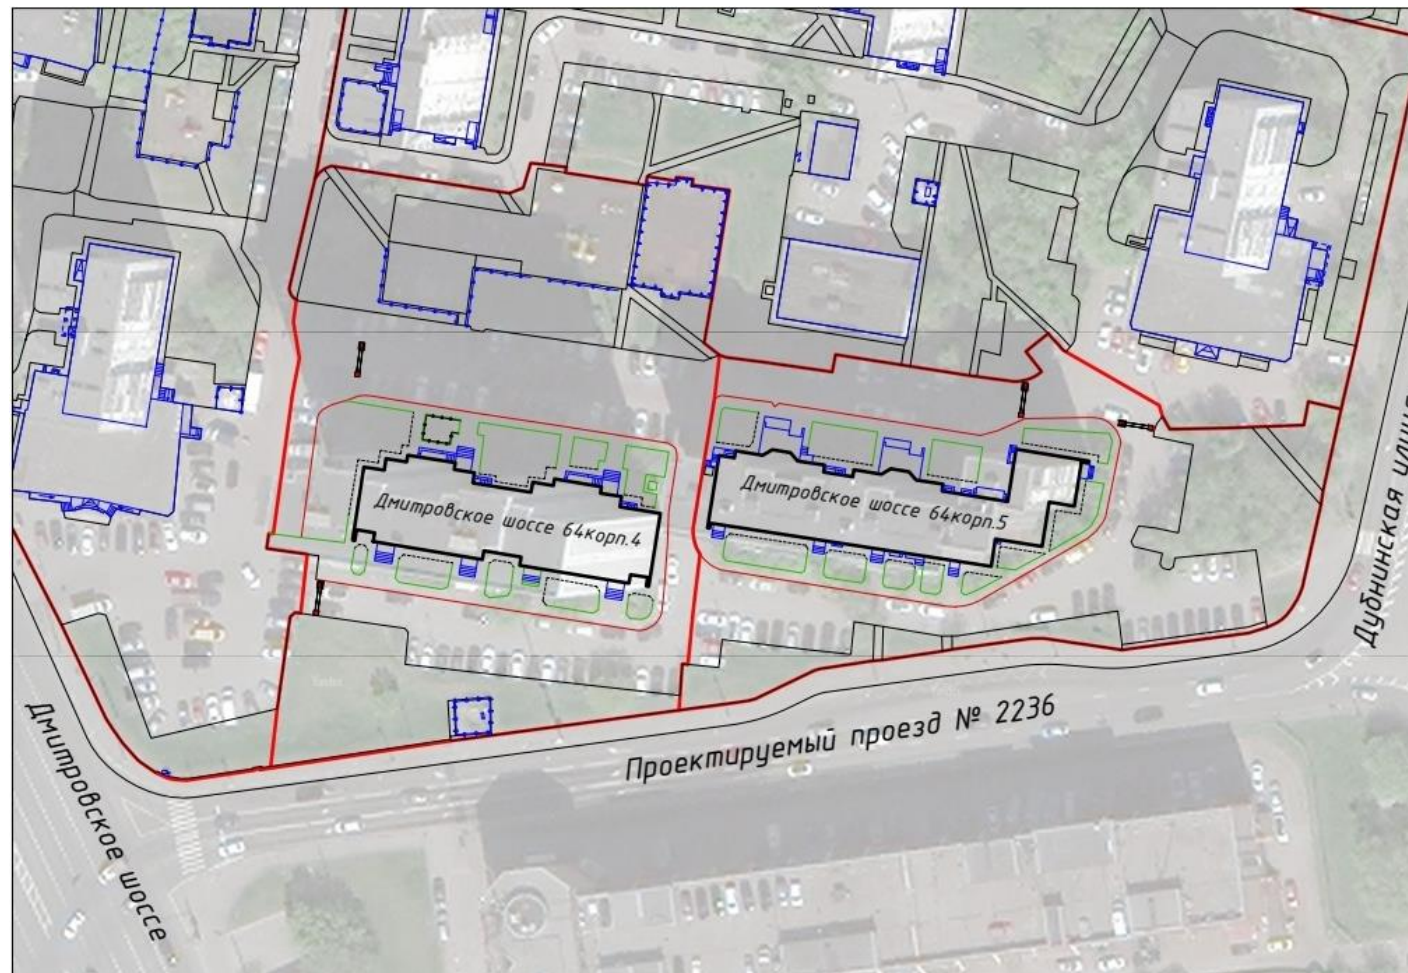

Условные обозначения
— автоматический откатной шлагбаум