

СОВЕТ ДЕПУТАТОВ  
МУНИЦИПАЛЬНОГО ОКРУГА БИРЮЛЕВО ЗАПАДНОЕ

**РЕШЕНИЕ**

**29.07.2020 № СД-07-05/20**

**Об отказе в согласовании проекта изменения Схемы размещения сезонных (летних) кафе при стационарном предприятии общественного питания на территории муниципального округа Бирюлево Западное**

В соответствии с пунктом 2 части 5 статьи 1 Закона города Москвы от 11.06.2012 № 39 «О наделении органов местного самоуправления муниципальных округов в городе Москве отдельными полномочиями города Москвы», постановлением Правительства Москвы от 06.03.2015 №102-ПП «О размещении сезонных (летних) кафе при стационарных предприятиях общественного питания», рассмотрев обращение префектуры Южного административного округа города Москвы от 30.06.2020 года № 01-23-1961/0 (Вх. от 02.07.2020 года № СД-10-37/20), принимая во внимание протокол № 1 от 29.07.2020 года заседания комиссии Совета депутатов муниципального округа Бирюлево Западное по контролю за реализацией государственных планов в сфере благоустройства и капитального строительства, оценки санитарного состояния территории муниципального округа Бирюлево Западное,

**Совет депутатов решил:**

1. Отказать в согласовании проекта изменения Схемы размещения сезонных (летних) кафе при стационарном предприятии общественного питания на территории муниципального округа Бирюлево Западное в части включения в Схему сезонного (летнего) кафе при стационарном предприятии общественного питания ООО «Фаст Фуд Маркет», расположенного по адресу: Булатниковская ул. д. 2А (площадь 57,1 кв.м.) в связи с нарушением подпункта 2.4.7 пункта 2.4 раздела 2 (приложение 1) постановления Правительства Москвы от 6 марта 2015 года №102 «О размещении сезонных (летних) кафе при стационарных предприятиях общественного питания», а именно: не допускается размещение сезонных кафе на тротуарах и площадках, если свободная ширина прохода от крайних элементов сезонного кафе до края проезжей части, а также границ опор конструкций, стволов деревьев, парковочной разметки автотранспорта или других отдельно стоящих

выступающих элементов, включая здания, строения, сооружения, не позволяет обеспечить беспрепятственное пешеходное движение в соответствии с установленными требованиями.

2. Направить копию настоящего решения в Департамент территориальных органов исполнительной власти города Москвы, в Чертановскую межрайонную прокуратуру Южного административного округа города Москвы, в префектуру Южного административного округа города Москвы, управу района Бирюлево Западное города Москвы не позднее 3 рабочих дней со дня его принятия.

3. Опубликовать настоящее решение в бюллетене «Московский муниципальный вестник» и разместить на официальном сайте муниципального округа Бирюлево Западное в информационно – телекоммуникационной сети «Интернет»: [www.m-bz.ru](http://www.m-bz.ru).

4. Контроль за исполнением настоящего решения возложить на главу муниципального округа Бирюлево Западное Леликову Е.С.

**Результаты голосования:**

**«за» -7, «против»- 0, «воздержались»-0.**

**Глава муниципального округа  
Бирюлево Западное**

**Е.С. Леликова**



+7 (926) 129-9855  
maridiz.ru  
info@maridiz.ru

**ПРОЕКТ**  
**архитектурно-художественного решения сезонного кафе при стационарном**  
**предприятии общественного питания "KFC"**




**ПО АДРЕСУ:**  
**г. Москва, ЮАО, р-н Западное Бирюлево, Булатниковская ул., д. 2А.**


**МОСКВА 2020 г.**

План расстановки мебели  
М 1:100




Общая площадь летнего кафе - 57,1 кв.м.  
Летнее кафе на 20 посадочных мест

 тел.: 8-926-129-9855		www.maridiz.ru		Заказчик: ООО "ФАСТ ФУД МАРКЕТ"			
		info@maridiz.ru		Адрес Объекта: г. Москва, Булатниковская ул., д. 2А			
Разработал	ФИО	Подпись	Дата	ПРОЕКТ летней веранды ресторана «KFC»	Стадия	Лист	Листов
Рук. проекта	Андреева М.А.				П	9	19
Проверил	Андреева М.А.						
Выполнил	Андреева М.А.						
Заказчик	ООО "ФАСТ ФУД МАРКЕТ"			План расстановки мебели М 1:100	ИП Андреева М.А.		

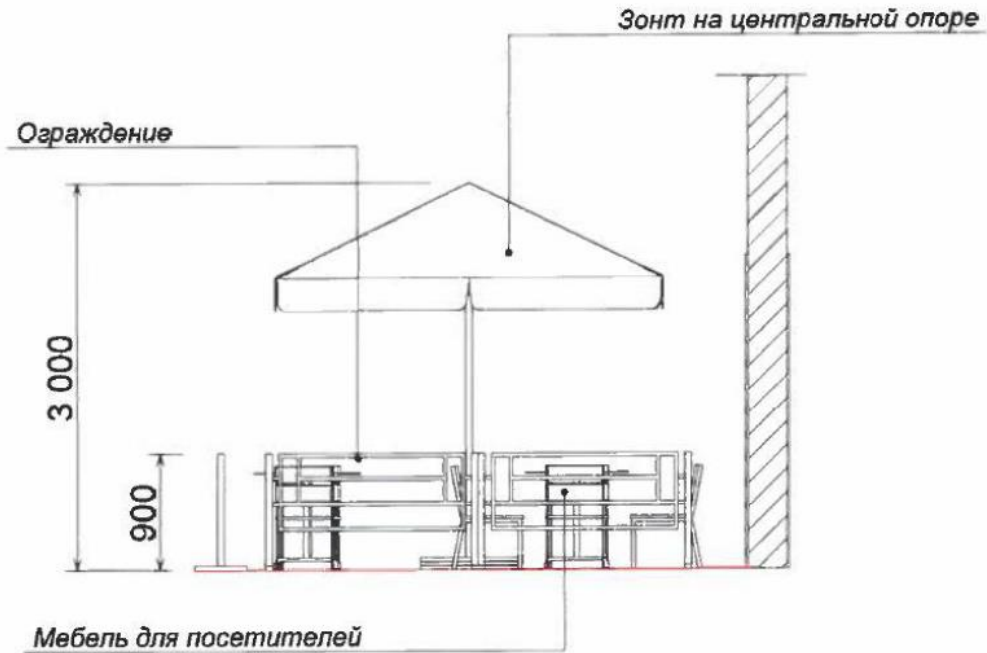

Условные обозначения:

— - граница зоны размещения летнего кафе

 тел.: 8-826-129-5855		www.mandiz.ru		Заказчик: ООО "ФАСТ ФУД МАРКЕТ"			
		info@mandiz.ru		Адрес Объекта: г. Москва, Булатниковская ул., д. 2А			
Разработал	ФИО	Подпись	Дата	ПРОЕКТ летней веранды ресторана «KFC»	Стадия	Лист	Листов
Рук. проекта	Андреева М.А.				П	11	19
Проверил	Андреева М.А.						
Выполнил	Андреева М.А.						
Заказчик	ООО "ФАСТ ФУД МАРКЕТ"			Разрез 1-1 М 1:50 Узел 1 М 1:20	ИП Андреева М.А.		



		www.maridiz.ru		Заказчик: ООО "ФАСТ ФУД МАРКЕТ"			
тел.: 8-926-129-0855		info@maridiz.ru		Адрес Объекта: г. Москва, Булатниковская ул., д. 2А			
Разработал	ФИО	Подпись	Дата	ПРОЕКТ летней веранды ресторана «KFC»	Стадия	Лист	Листов
Рук. проекта	Андреева М.А.				п	15	19
Проверил	Андреева М.А.			Фотофиксация существующего положения	ИП Андреева М.А.		
Выполнил	Андреева М.А.						
Заказчик	ООО "ФАСТ ФУД МАРКЕТ"						

